

Управление Федеральной службы государственной регистрации, кадастра и картографии по Волгоградской области
полное наименование органа регистрации прав

Выписка из Единого государственного реестра недвижимости об основных характеристиках и зарегистрированных правах на объект недвижимости

Сведения об основных характеристиках объекта недвижимости

В Единый государственный реестр недвижимости внесены следующие сведения:

Раздел 1 Лист 1

Земельный участок		
вид объекта недвижимости		
Лист № 1 раздела 1	Всего листов раздела 1: 1	Всего разделов: 3
Всего листов выписки: 3		
31 марта 2021 г.		
Кадастровый номер:	34:10:030004:381	
Номер кадастрового квартала:	34:10:030004	
Дата присвоения кадастрового номера:	27.09.2010	
Ранее присвоенный государственный учетный номер:	данные отсутствуют	
Местоположение:	обл. Волгоградская, р-н Камышинский, с. Воднобуерачное, ул. Школьная, 17	
Площадь:	9416 +/- 68	
Кадастровая стоимость, руб:	1415130.64	
Кадастровые номера расположенных в пределах земельного участка объектов недвижимости:	34:10:030004:698	
Категория земель:	Земли населенных пунктов	
Виды разрешенного использования:	строительство и эксплуатация здания школы	
Статус записи об объекте недвижимости:	Сведения об объекте недвижимости имеют статус "актуальные"	
Особые отметки:	данные отсутствуют	
Получатель выписки:	Шкуренко Наталья Ивановна, действующий от имени заявителя - муниципальное казенное общеобразовательное учреждение Воднобуерачная средняя школа Камышинского муниципального района Волгоградской области, ИНН: 3410061796 на основании документа: Распоряжение о принятии Шкуренко Н.И.	




полное наименование должности		инициалы, фамилия

Выписка из Единого государственного реестра недвижимости об основных характеристиках и зарегистрированных правах на объект недвижимости
Сведения о зарегистрированных правах

Земельный участок		
вид объекта недвижимости		
Лист № 1 раздела 2	Всего листов раздела 2: 1	Всего разделов: 3
Всего листов выписки: 3		
31 марта 2021г.		
Кадастровый номер: 34:10:030004:381		

1	1.1	Муниципальное казенное общеобразовательное учреждение Воднобуератная средняя школа Камышинского муниципального района Волгоградской области, ИНН: 3410061796	Муниципальное казенное общеобразовательное учреждение Воднобуератная средняя школа Камышинского муниципального района Волгоградской области, ИНН: 3410061796
2	2.1	Постоянное (бессрочное) пользование 34:10:030004:381-34/004/2018-1 18.04.2018 10:23:10	Постоянное (бессрочное) пользование 34:10:030004:381-34/004/2018-1 18.04.2018 10:23:10
4		Ограничение прав и обременение объекта недвижимости: не зарегистрировано	
1	1.2	Камышинский муниципальный район Волгоградской области	Камышинский муниципальный район Волгоградской области
2	2.2	Собственность 34-34-04/032/2013-161 29.05.2013 00:00:00	Собственность 34-34-04/032/2013-161 29.05.2013 00:00:00
4		Ограничение прав и обременение объекта недвижимости: не зарегистрировано	
5		Заявленные в судебном порядке права требования: данные отсутствуют	
6		Сведения о возражении в отношении зарегистрированного права: данные отсутствуют	
7		Сведения о наличии решения об изъятии объекта недвижимости для государственных и муниципальных нужд: данные отсутствуют	
8		Сведения о невозможности государственной регистрации без личного участия правообладателя или его законного представителя: данные отсутствуют	
9		Правопритязания и сведения о наличии поступивших, но не рассмотренных заявлений о проведении государственной регистрации права (перехода, прекращения права), ограничения права или обременения объекта недвижимости, сделки в отношении объекта недвижимости: отсутствуют	
10		Сведения о невозможности государственной регистрации перехода, прекращения, ограничения права на земельный участок из земель сельскохозяйственного назначения: данные отсутствуют	

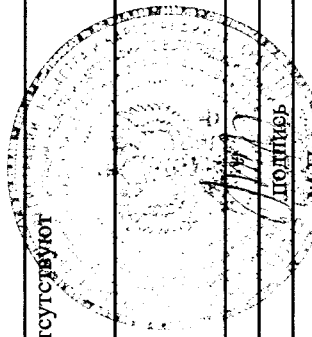


Полное наименование должности	инициалы, фамилия
-------------------------------	-------------------

Выписка из Единого государственного реестра недвижимости об основных характеристиках и зарегистрированных правах на объект недвижимости

Описание местоположения земельного участка

Земельный участок			
вид объекта недвижимости			
Лист № 1 раздела 3	Всего листов раздела 3: 1	Всего разделов: 3	Всего листов выписки: 3
31 марта 2021г.			
Кадастровый номер: 34:10:030004:381			

План (чертеж, схема) земельного участка

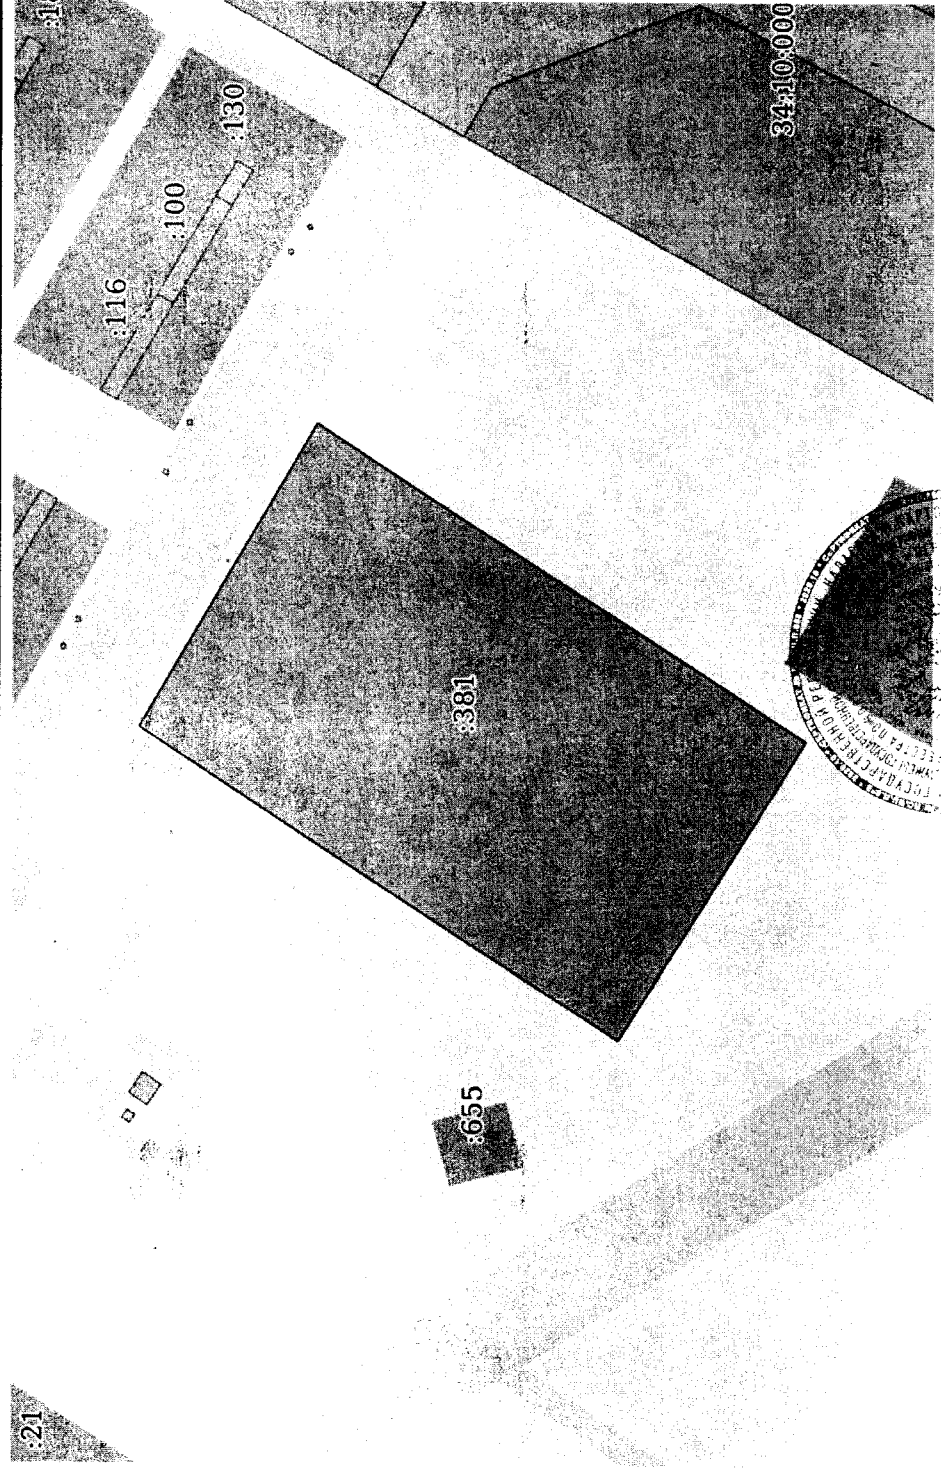

Масштаб 1:400	Условные обозначения:
полное наименование должности	подпись
	М.П.
	инициалы, фамилия